


Izstādes telpu plāns Latvijas Nacionālā vēstures muzeja 2.stāvā
(Brīvības bulvāris 32, Rīgā)

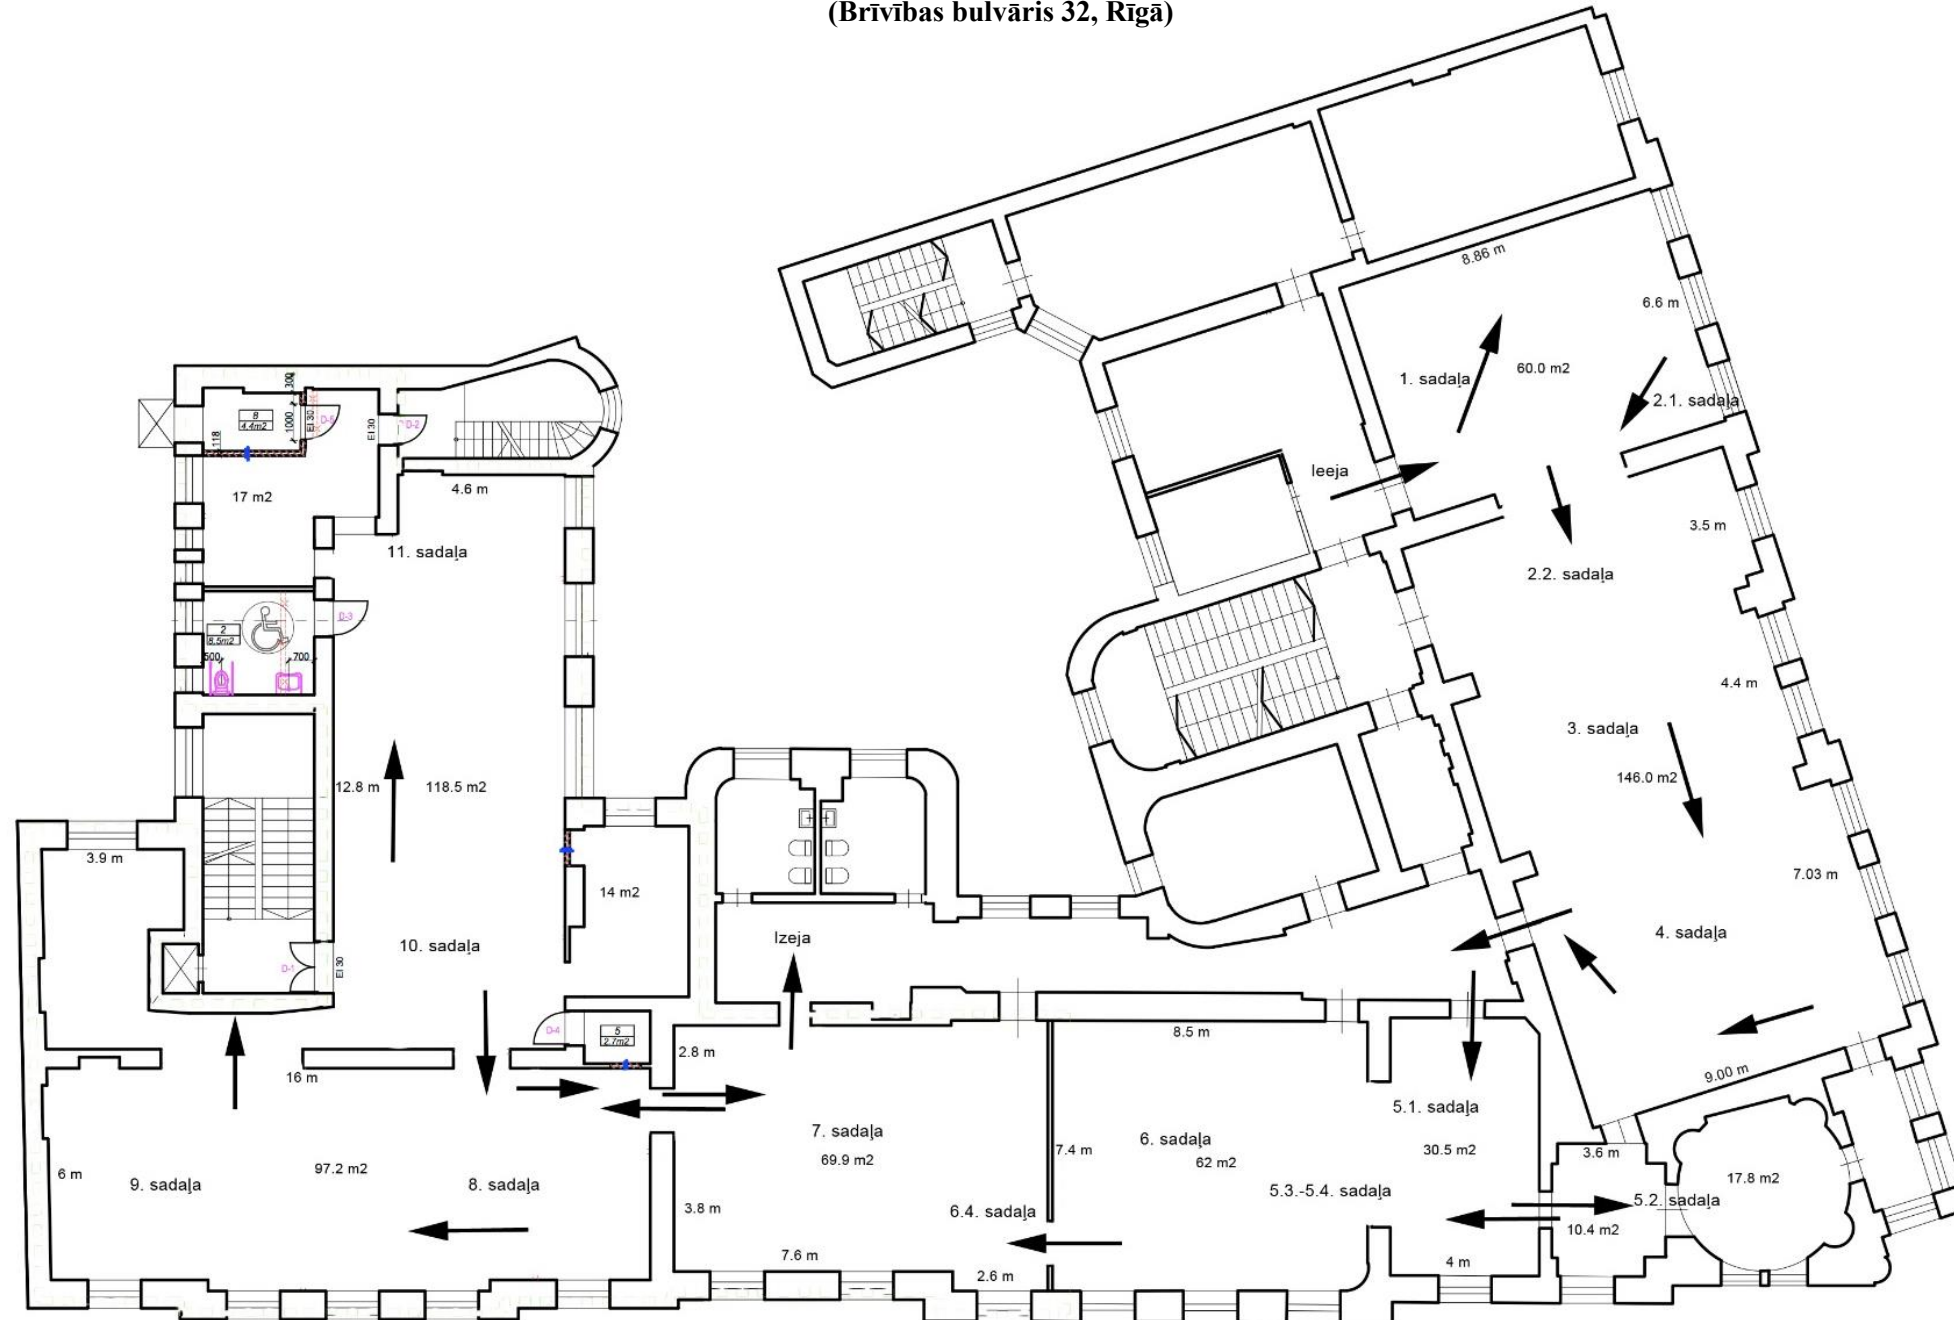

- PIEZĪMES
1. Izvērti doti milimetros.
2. Griekstumu A-A skatīt lapā AR-03
3. Sienas S-1 sastāvu skatīt lapā AR-04
4. Esošo telpu numerācija tiek mainīta.

				PABŪTĀJIS: VAS "Valsts nekustamie īpašumi" reģ. Nr. 40003294758 Vajņņu iela 28, Rīga, LV-1980		ARHĪVA NR.: LV-76-1		DATUMS: AR	
Eimstāsts iela 24-4, Rīga, LV-1046 Reģ. Nr. LV 40003673804 Tālrunis: +371 7201880, 7201882 Fakss: +371 7201881 info@lvivija.lv				PABŪTĀJUMA: LV-76		AR-02		LAPAS: 7	
Amats	Uzdevs	Paraksts	Datums	PROJEKTS: Būvprojekta izstrāde trešās grupas ēkas (kadestra numurs 010-045-001-001) iekšējās telpas (2.4. un 2.5. plānā) pilnveidošanas darbi Latvijas Nacionālā vēstures muzejā "Latvijas Republikai 100" nodrošināšanai Brīvības bulvārī 32, Rīgā.		STADIJA	LAPA	LAPAS	
Būvpr.d.v.	G.MUŽŽEMNIĒKS			LAPAS NOSAUKUMS:		VA	AR-02	7	
Izstr.	L.KALNIŅŠ			2.STĀVA PLĀNS		VERDZIĻA:	1:100		