


4.pielikums


Latvijas Nacionālā vēstures muzeja iepirkums
„Remontdarbi Latvijas Nacionālā vēstures muzeja Dauderu nodaļas tualešu telpās”
Iepirkuma id.nr.LNVM/2016/15

Pagrabstāva plāns

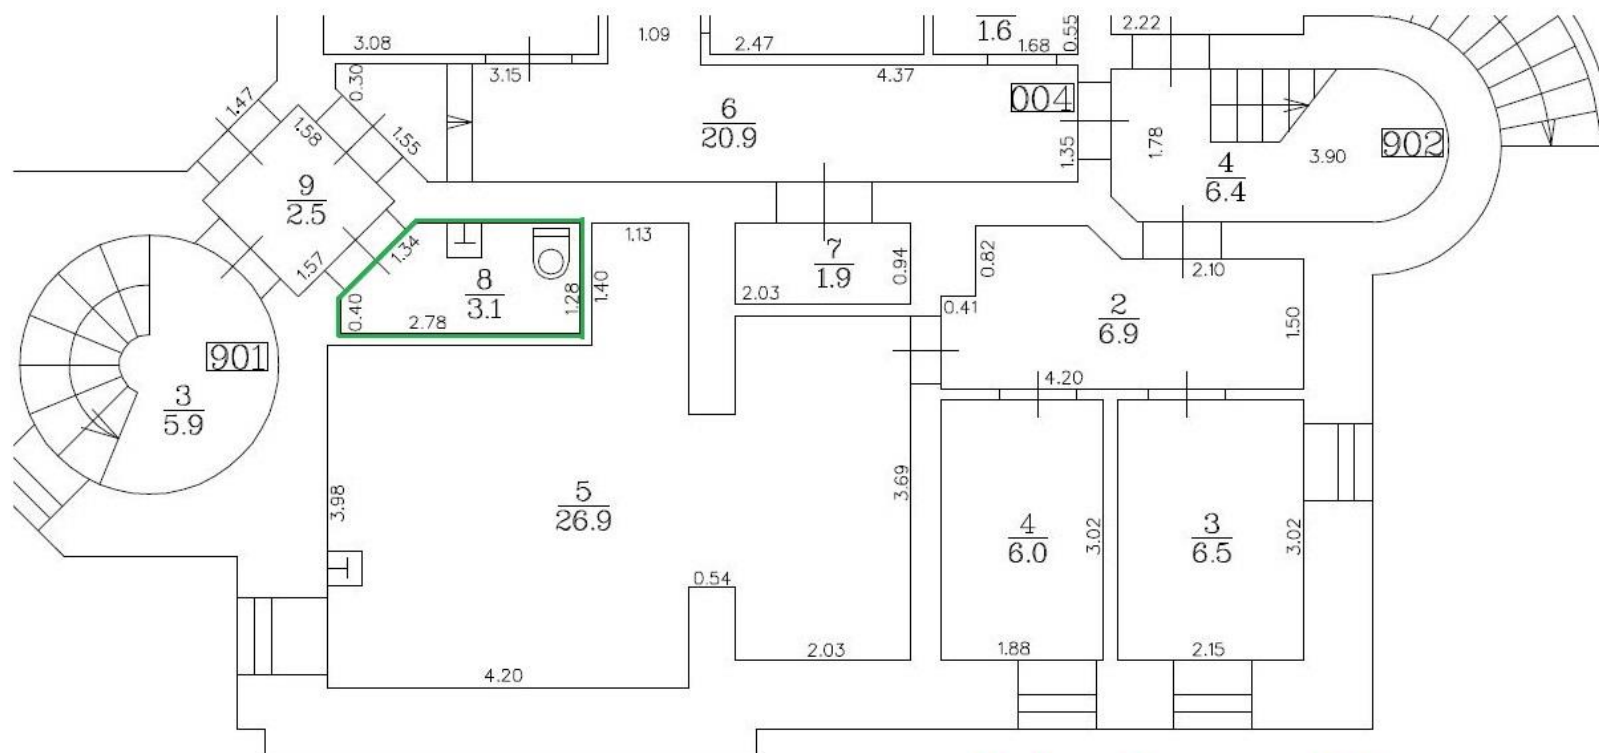


**Telpas, kur paredzēts
remonts**

1. stāva plāns

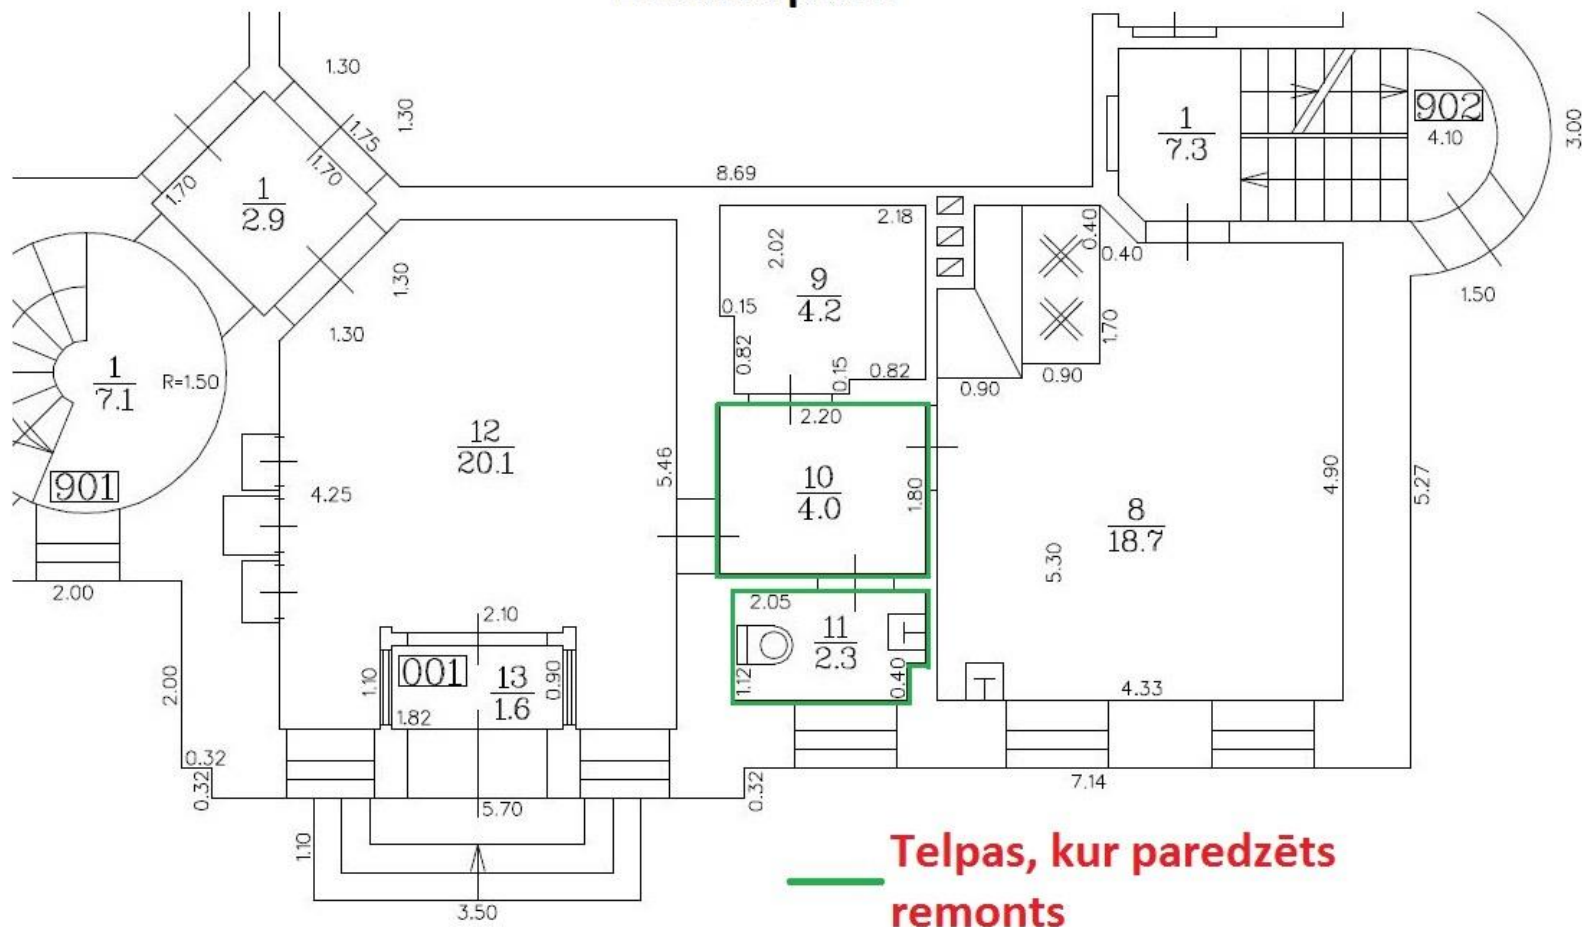

2. stāva plāns

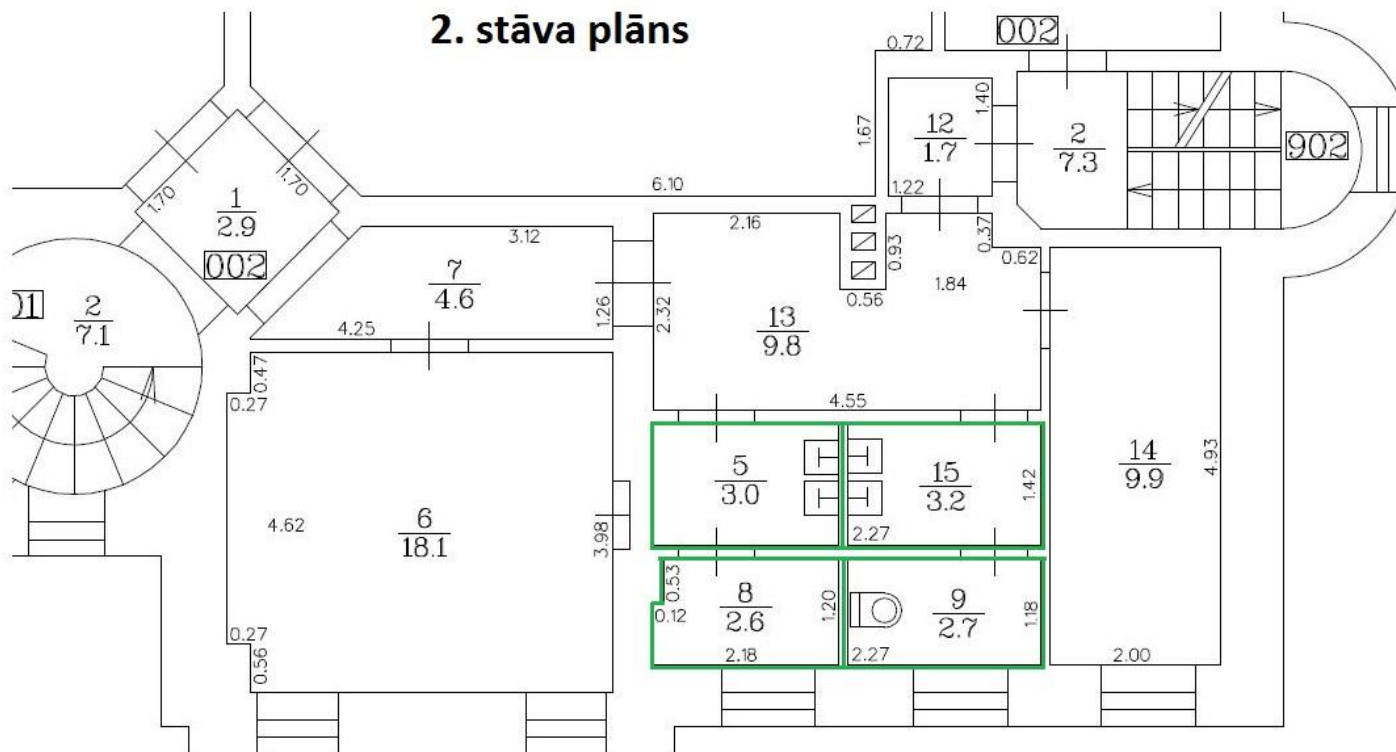

**— Telpas, kur paredzēts
remonts**